

Haustyp: Bungalow
Wohnfläche: 100m²
Räume: 2 Schlafräume,
Duschbad, Wohnen/Essen,
Küche, HWR, Diele

Besonderes: Bungalow mit Putzfassade,
großzügiger Wohn-/
Essbereich

Preis auf Anfrage

Auszug aus dem Bauherren-Leistungsverzeichnis:

- Ausführung nach neuester EnEV
- Erdarbeiten einschließlich abtragen des Mutterbodens und Herstellung einer Sandplatte bis 50 cm
- Massive Bauweise mit weißer Edelputzfassade auf Wärmedämmverbundsystem, Hintermauerwerk aus Porenbeton
- Dacheindeckung mit rot engobierten Tondachpfannen
- Dachrinnen, Fallrohre und Kehlen in Titanzink
- Kunststofffenster mit Dreifachverglasung, Farbe: innen und außen weiß
- Rollläden im gesamten Erdgeschoss
- Innentüren als Röhrenspanstegtüren in Weißlack CPL oder Buche CPL mit Edelstahlgriff
- Brennwerttherme Vaillant mit solarer Brauchwasserunterstützung einschließlich Warmwasserspeicher
- Sanitärobjekte: Villeroy & Boch, Serie O.novo bzw. Kaldewei Armaturen Serie Hansgrohe Talis S
- Bodenfliesen in Küche, HWR, Diele und Dusch-Bad (Materialwert 25,- €/m²)

Dieses Angebot versteht sich ohne Sonderausstattungen, Maler- und Bodenbelagsarbeiten sowie ohne Garage/Carportanlage

freundliche und kompetente Beratung
Team aus qualifizierten Architekten & Ingenieuren
sorgfältige Bauleitung & Bauausführung

Lange & Lossau
Baubetreuungsgesellschaft mbH

Stand: 31.01.2019

Lange & Lossau
Baubetreuungsgesellschaft mbH

Haus Hallig



PLANEN · BAUEN · WOHNEN


Lange & Lossau Baubetreuungsgesellschaft mbH
31582 Nienburg/Weser · Verdener Landstraße 211
Tel.: 0 50 21 / 60 20 00 · Fax: 0 50 21 / 60 20 10
info@lange-lossau.de · www.lange-lossau.de

Wohnfläche nach DIN 277

Erdgeschoss ca. 100,63 qm



Grundriss Erdgeschoss

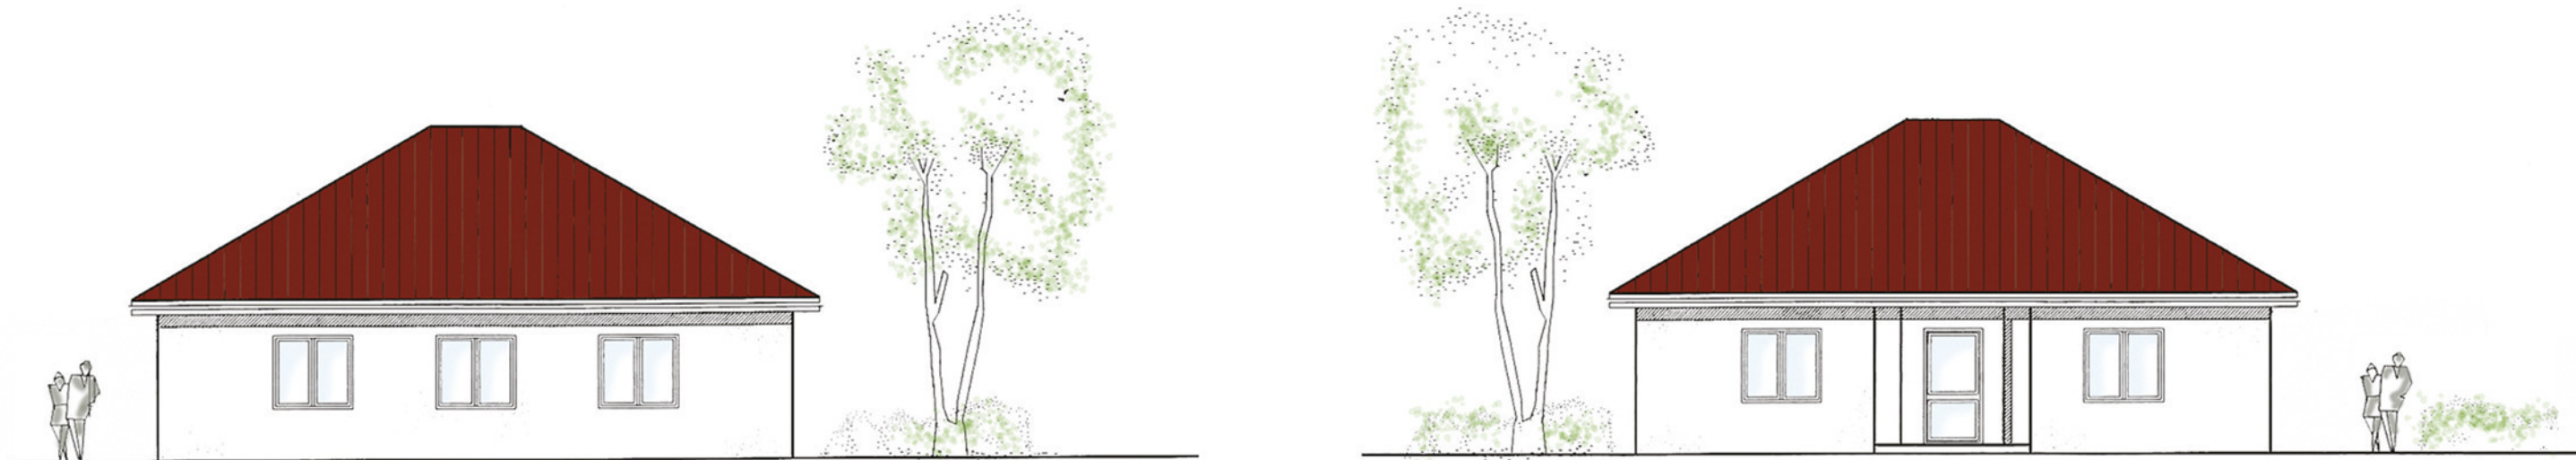

Haus Hallig